


Camping Hüttenberg AG - 8264-Eschenz
Umbau Laden, Aufenthaltsraum,
Büro und Reception - Konzept 2

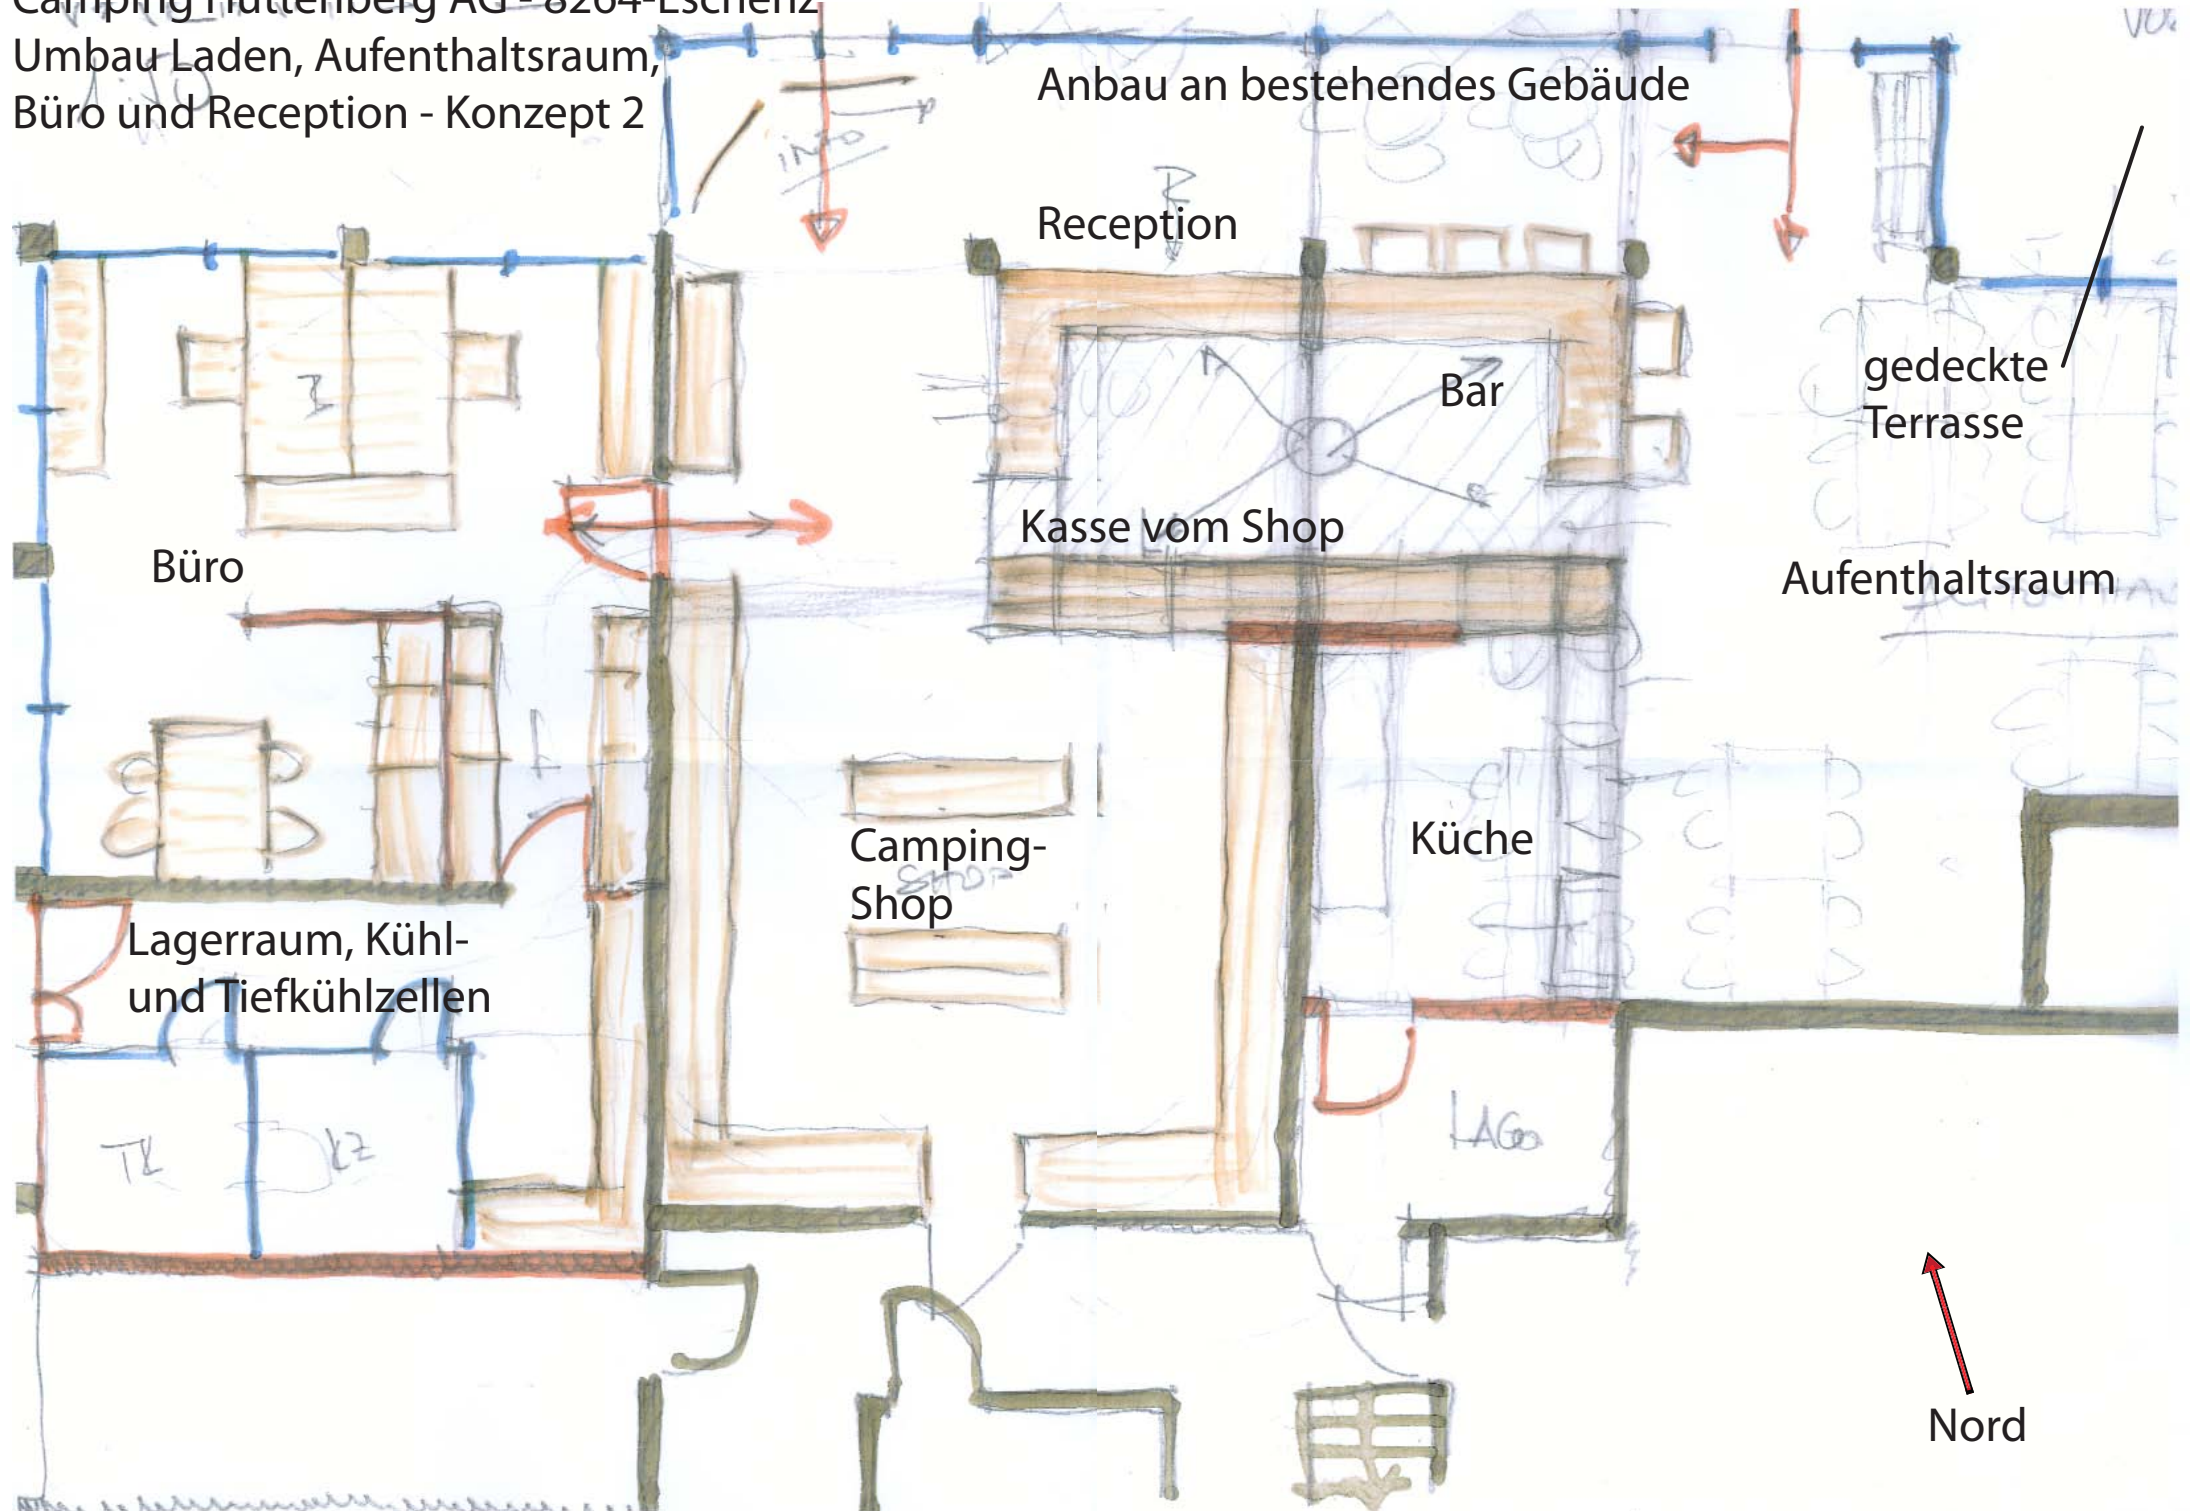

Anbau an bestehendes Gebäude

Reception

Bar

Kasse vom Shop

gedeckte
Terrasse

Büro

Aufenthaltsraum

Lagerraum, Kühl-
und Tiefkühlzellen

Camping-
Shop

Küche

Nord